



PKP UTRZYMANIE

Region Utrzymania we Wrocławiu
Stanowisko ds. technicznych
Sebastian Czarny
Telefon 71 7174416
e-mail sebastian.czarny@telkol.eu

Wrocław 18.12.2014

UTD6-504-018/2014


Biuro Obsługi Technicznej „SEWI”
ul. Oleska 117
45-321 Opole


Dotyczy: uzgodnienie przebudowy przejazdu w km 22,128 linii 277.

PKP Utrzymanie Sp. z o.o. w odpowiedzi na pismo z dnia 29.10.2014 uzgadnia projekt przebudowy przejazdu kolejowego w km 22,128 linii 277 z warunkami:

1. Na załączonej mapie potwierdzono trasę podziemnego kabla AITKD Spółki.
 2. Planowane prace kolidują z kablem Spółki.
 3. Pod drogą powiatowa oraz pod nowoprojektowana nawierzchnią drogi wewnętrznej kabel należy zabezpieczyć rurami o wytrzymałości dostosowanej do planowanego obciążenia.
 4. Dokładną lokalizację kabla należy potwierdzić metodą ręcznych przekopów kontrolnych pod nadzorem PKP Utrzymanie.
 5. Inwestor i Wykonawca ponoszą materialną odpowiedzialność za spowodowanie uszkodzeń infrastruktury telekomunikacyjnej Spółki w trakcie prac oraz za szkody które ujawnią się jako skutek przeprowadzonych robót.
 6. Rozpoczęcie prac należy zgłosić do Regionu Utrzymania we Wrocławiu.
 7. Po zakończeniu prac należy przesłać 2 egzemplarze dokumentacji powykonawczej w zakresie dotyczącym zabezpieczenia kabla Spółki.
- Uzgodnienie jest ważne 2 lata od daty wystawienia.

Z poważaniem
Z up. DYREKTORA BIURA TECHNIK.

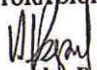
Aleksander Rzepiel

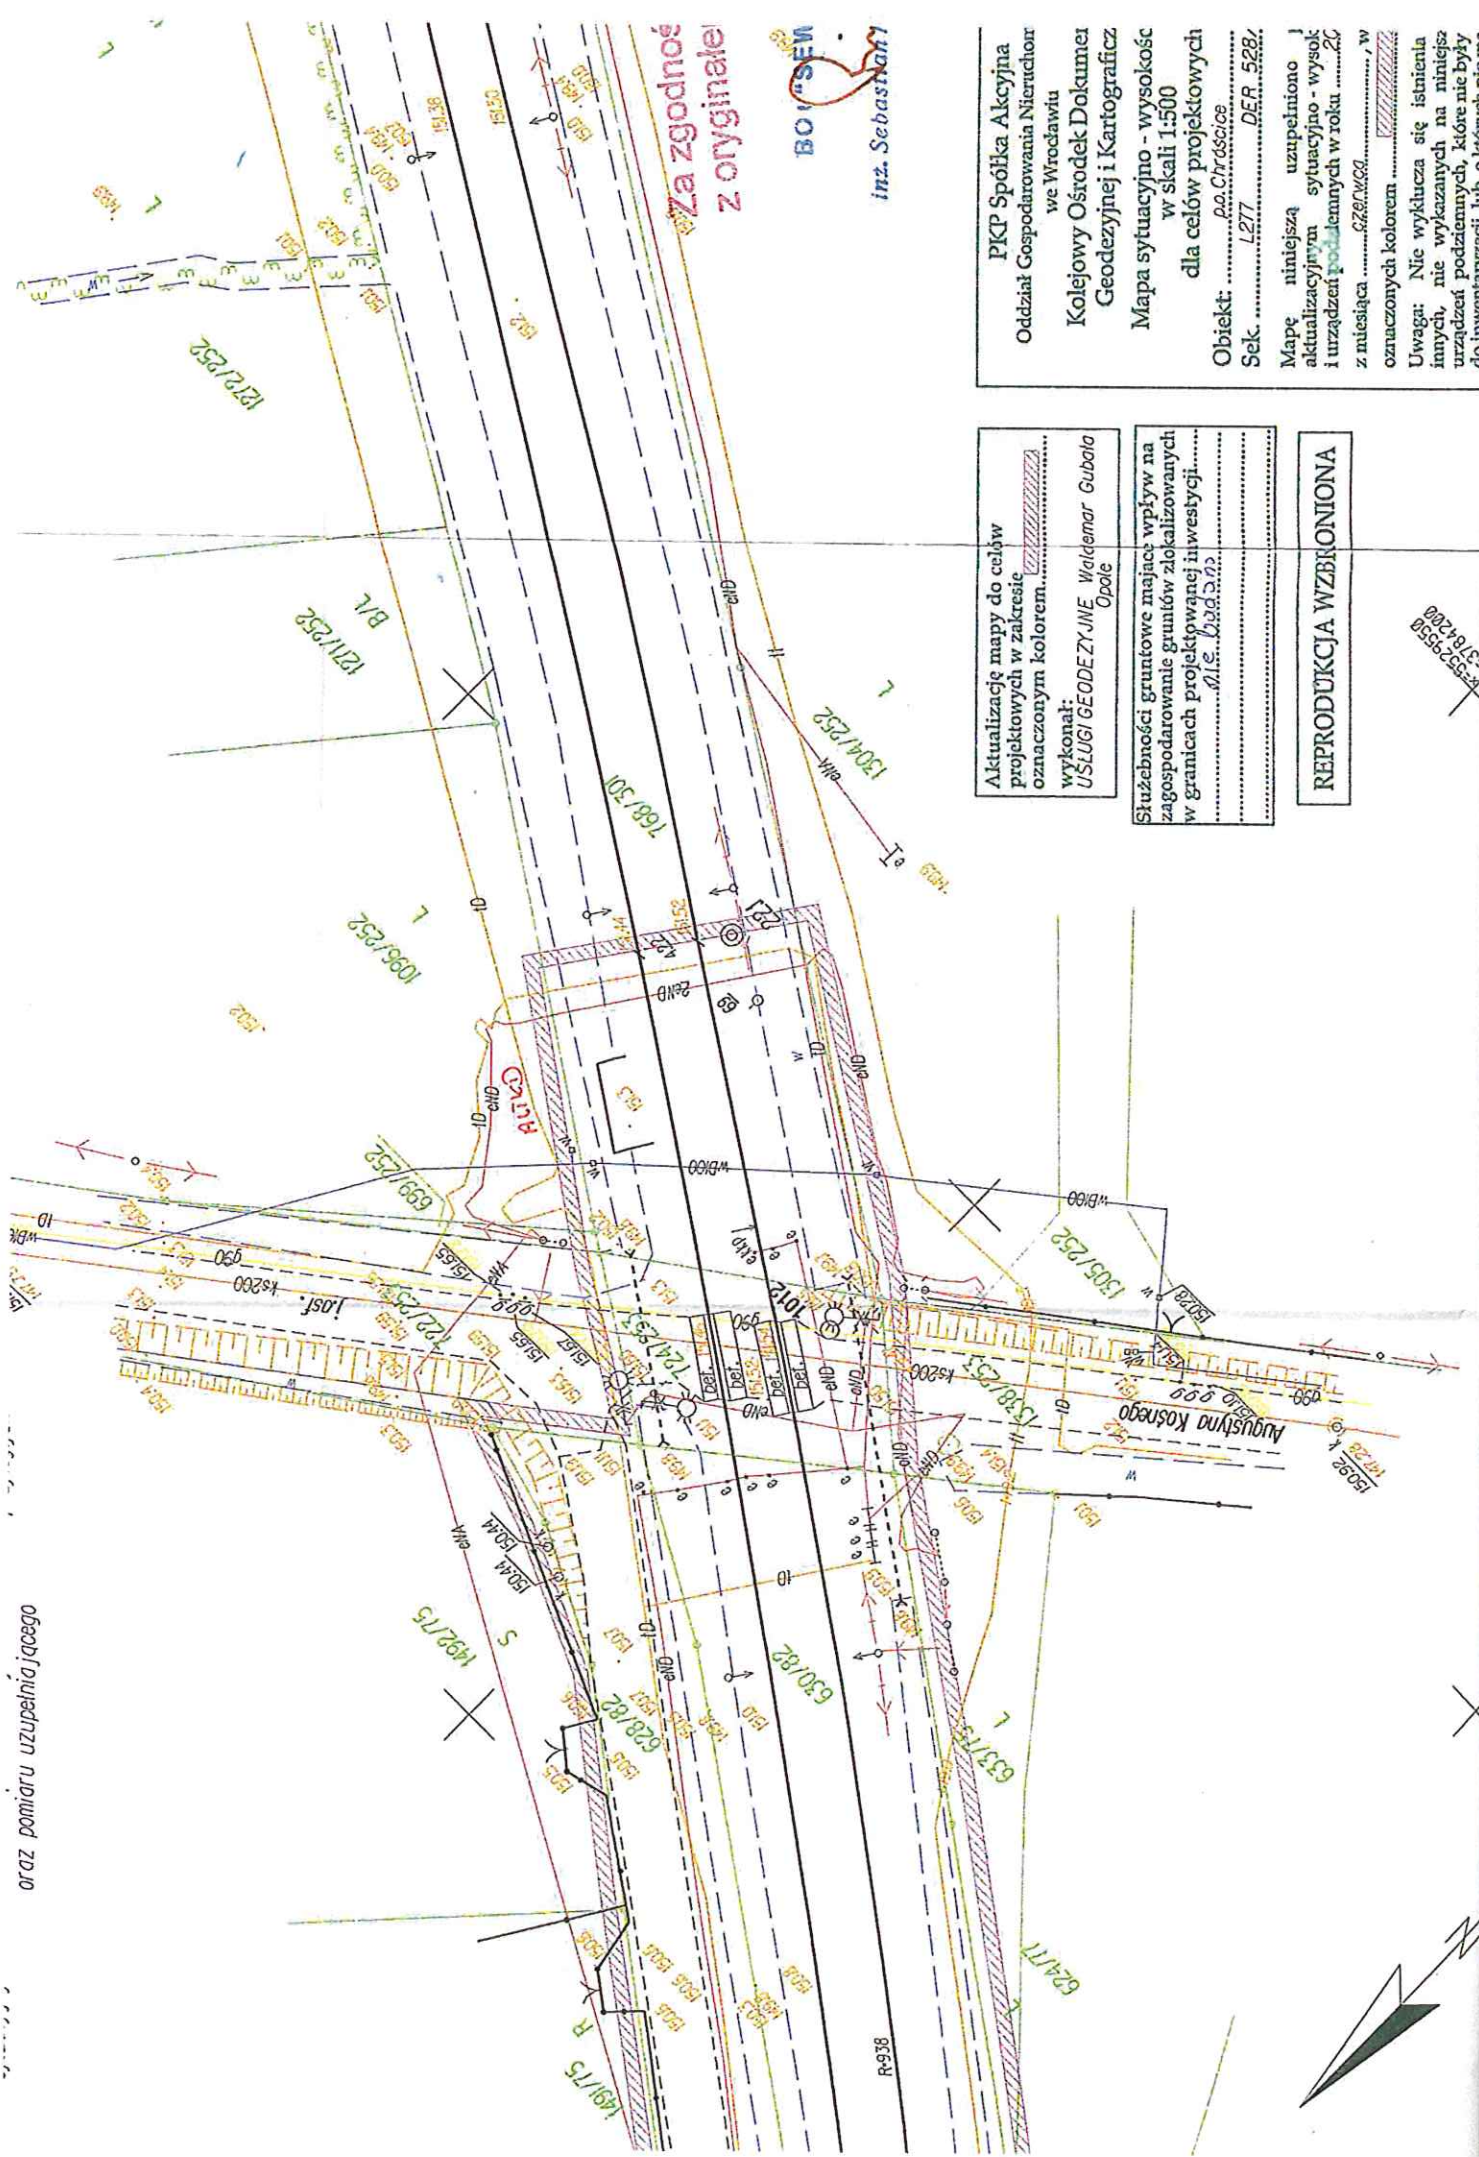

oraz pomiaru uzupełniającego

Za zgodność
z oryginałem

BOISEW
inż. Sebastian

PKP Spółka Akcyjna
Oddział Gospodarowania Nieruchomości
we Wrocławiu
Kolejowy Ośrodek Dokumentacji
Geodezyjnej i Kartograficznej
Mapa sytuacyjno - wysokościowa
w skali 1:500
dla celów projektowych
Objekt:
Sek:
L277 DER 528/

Mapę niniejszą uzupełniono i
aktualizacyjnym sytuacyjno - wysok
i urządzeń podziemnych w roku
z miesiąca
oznaczonych kolorem
Uwaga: Nie wyklucza się istnienia
innych, nie wykazanych na niniejsz
urządzeń podziemnych, które nie były
do inwentaryzacji lub o których nie ma

Aktualizację mapy do celów
projektowych w zakresie
oznaczonym kolorem.....
wykonał:
USŁUGI GEODEZYJNE Walemar Gubala
Opole

Służebności gruntowe mające wpływ na
zagospodarowanie gruntów zlokalizowanych
w granicach projektowanej inwestycji.....
dł. i e.

REPRODUKCYJA WZBROJONA

9529550
0626262