


# MIEJSCOWY PLAN ZAGOSPODAROWANIA PRZESTRZENNEGO W REJONIE UL. BRYNICKIEJ WE WSI KUP


Rysunek planu - załącznik nr 1

do uchwały Nr.....Rady Gminy Dobrzeń Wielki z dnia .....

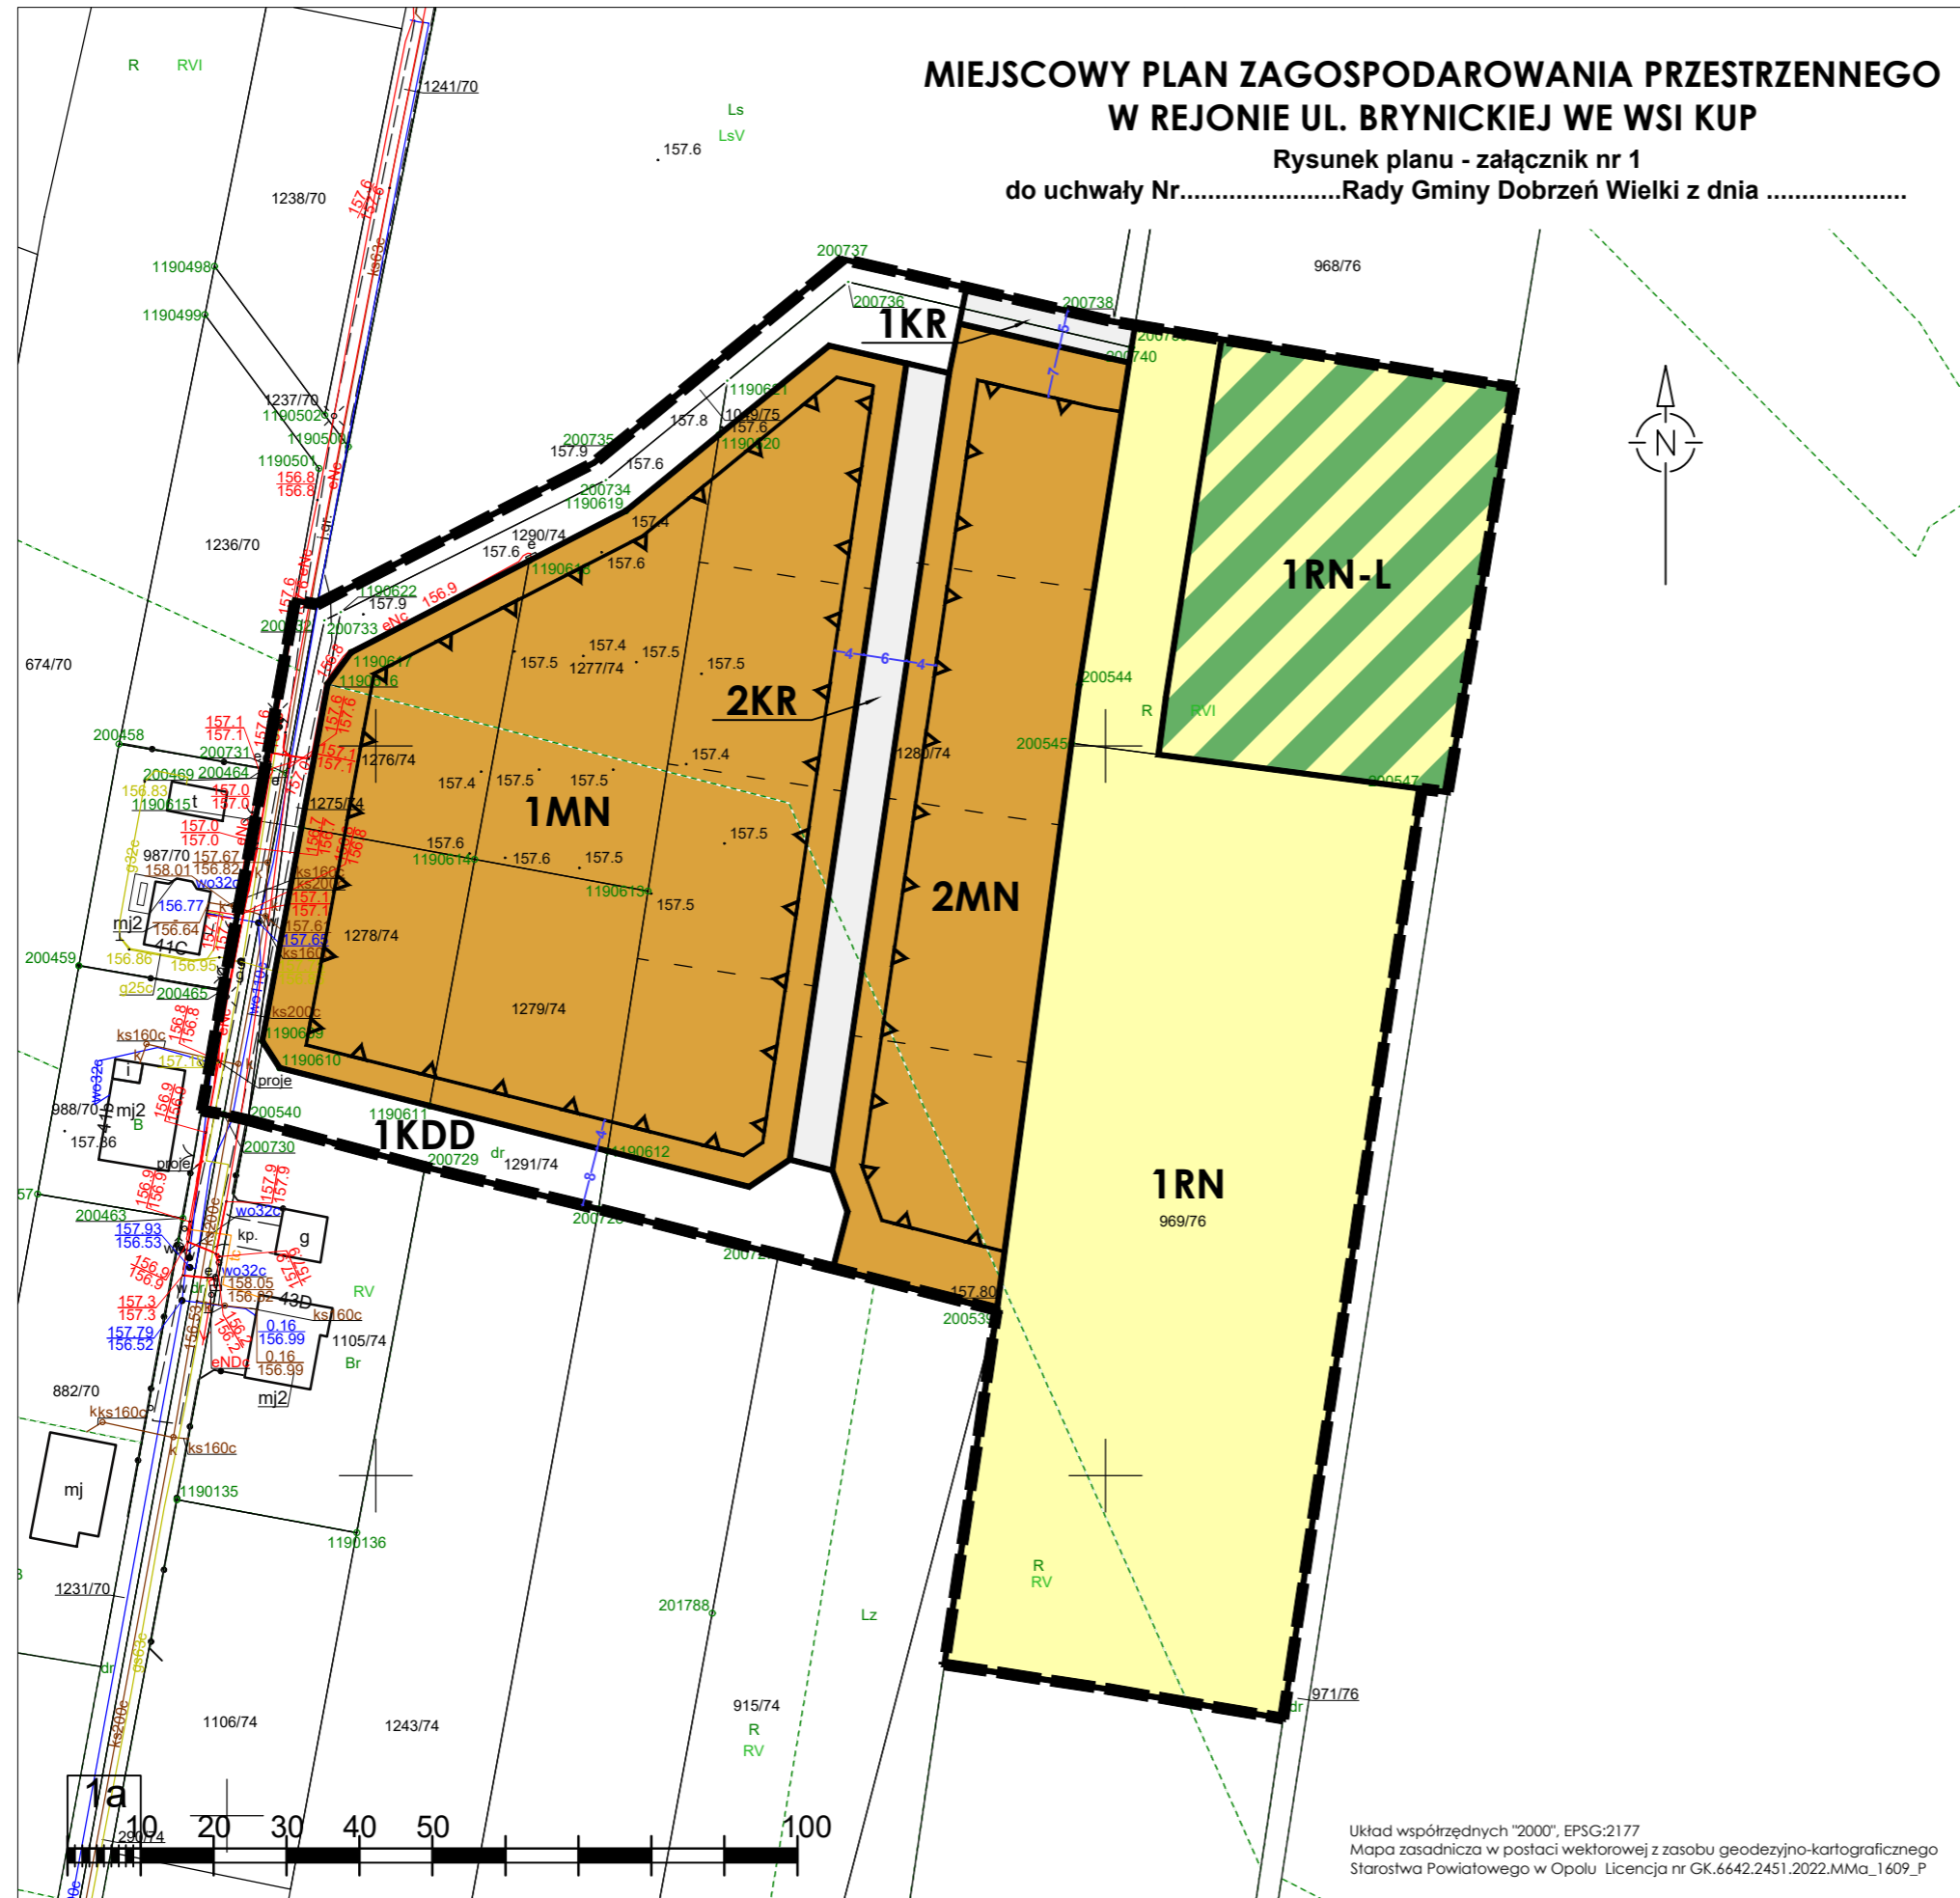

## OZNACZENIA OBOWIĄZUJĄCE

- GRANICA OBSZARU OBJĘTEGO MIEJSCOWYM PLANEM ZAGOSPODAROWANIA PRZESTRZENNEGO
- LINIA ROZGRANICZAJĄCA TERENY O RÓŻNYM PRZEZNACZENIU LUB RÓŻNYCH ZASADACH ZAGOSPODAROWANIA
- NIEPRZEKRACZALNA LINIA ZABUDOWY
- MN** TEREN ZABUDOWY MIESZKANIOWEJ JEDNORODZINNEJ
- RN** TEREN ROLNICTWA Z ZAKAZEM ZABUDOWY
- RN-L** TEREN ROLNICTWA Z ZAKAZEM ZABUDOWY LUB LASU
- KDD** TEREN DROGI DOJAZDOWEJ
- KR** TEREN KOMUNIKACJI DROGOWEJ WEWNĘTRZNEJ
- GZWP Nr 336 "Niecka Opolska" - cały obszar w granicach planu  
GZWP Nr 335 "Zbiornik Krapkowice – Strzelce Opolskie" - cały obszar w granicach planu

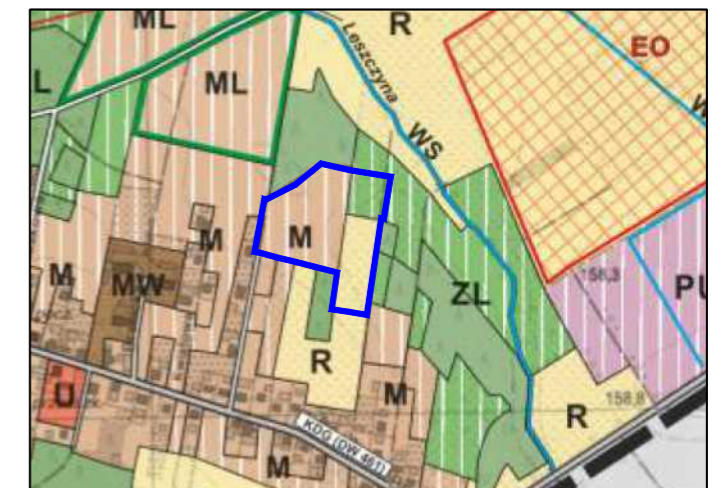

- GRANICA OBSZARU OBJĘTEGO PLANEM
- M** TERENY ZABUDOWY MIESZKANIOWEJ JEDNORODZINNEJ Z USŁUGAMI NIEUCIĄŻLIWYMI I TERENY ZABUDOWY ZAGRODOWEJ
- ZL** TERENY LASÓW

Studium uwarunkowań i kierunków zagospodarowania przestrzennego  
Gminy Dobrzeń Wielki  
Uchwała Nr XXXV/262/2021 Rady Gminy Dobrzeń Wielki z dnia 21 października 2021 r.

## MIEJSCOWY PLAN ZAGOSPODAROWANIA PRZESTRZENNEGO W REJONIE UL. BRYNICKIEJ WE WSI KUP

Rysunek planu - załącznik nr 1

Sporządzający:	Wójt Gminy Dobrzeń Wielki	Skala: 1 : 1000
Główny projektant:	mgr inż arch. Renata Klimek	

Układ współrzędnych "2000", EPSG:2177  
Mapa zasadnicza w postaci wektorowej z zasobu geodezyjno-kartograficznego  
Starostwa Powiatowego w Opolu Licencja nr GK.6642.2451.2022.MMA\_1609\_P